FUTURA — LA SCUOLA PER L'ITALIA DI DOMANI

REGIONE PIEMONTE

COMUNE DI BUSANO

CITTA' METROPOLITANA DI TORINO

REALIZZAZIONE DI NUOVO EDIFICIO PER MENSA SCOLASTICA

Ubicazione: via S.G. Salato n°38

ID Catastali: Foglio 3 mappali 18 - 19

Richiedenti

Amministrazione Comunale di Busano

Progettista

Arch. FALETTO GILBERTO

C.F. FLT GBR 55D25 B284U P.IVA 03756370015

CEL.3356349120 MAIL. g.architettifaletto@gmail.com

Allegati	Contenuti	Scala
TAV I	PROGETTO DEFINITIVO - ESECUTIVO RETE DI DISTRIBUZIONE IMPIANTO IDRICOSANITARIO RETE DI ASPIRAZIONE ARIA VIZIATA WC CIECHI	varie

Data: Novembre 2022

rif: 22440_ESE_Costruzione mensa

ARCHITETTI GAM FALETTO

Progettista termotecnico

Studio Termotecnico Cosco

Per. ind. termotecnico Cosco Antonio

Sede legale: via dei Fiori 8/A, 10040 - Givoletto

Sede operativa: fraz. Crosi 56, 10084 - Forno C.se

P.IVA 11798140015 - c.f.: CSC NTN 83E07 D208N

Albo Periti Industriali di Torino n. 4226

Timbro e firma_____

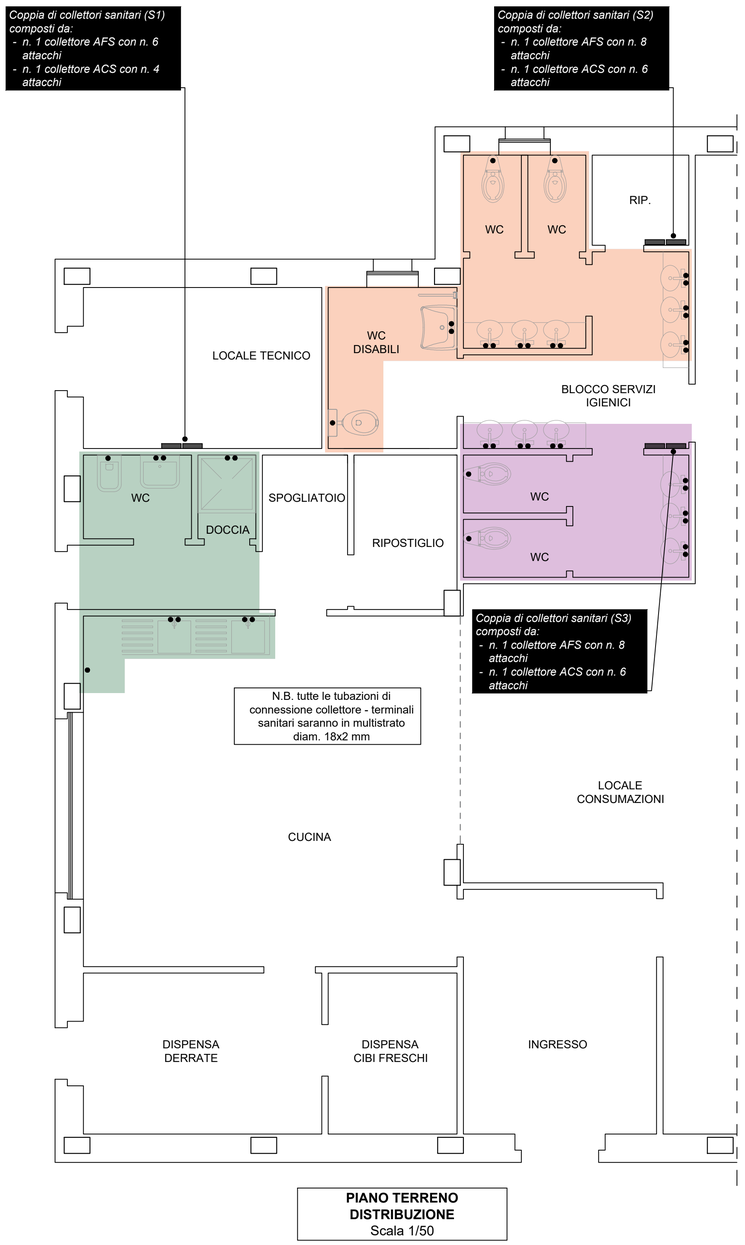

PIANO TERRENO
DISTRIBUZIONE
Scala 1/50

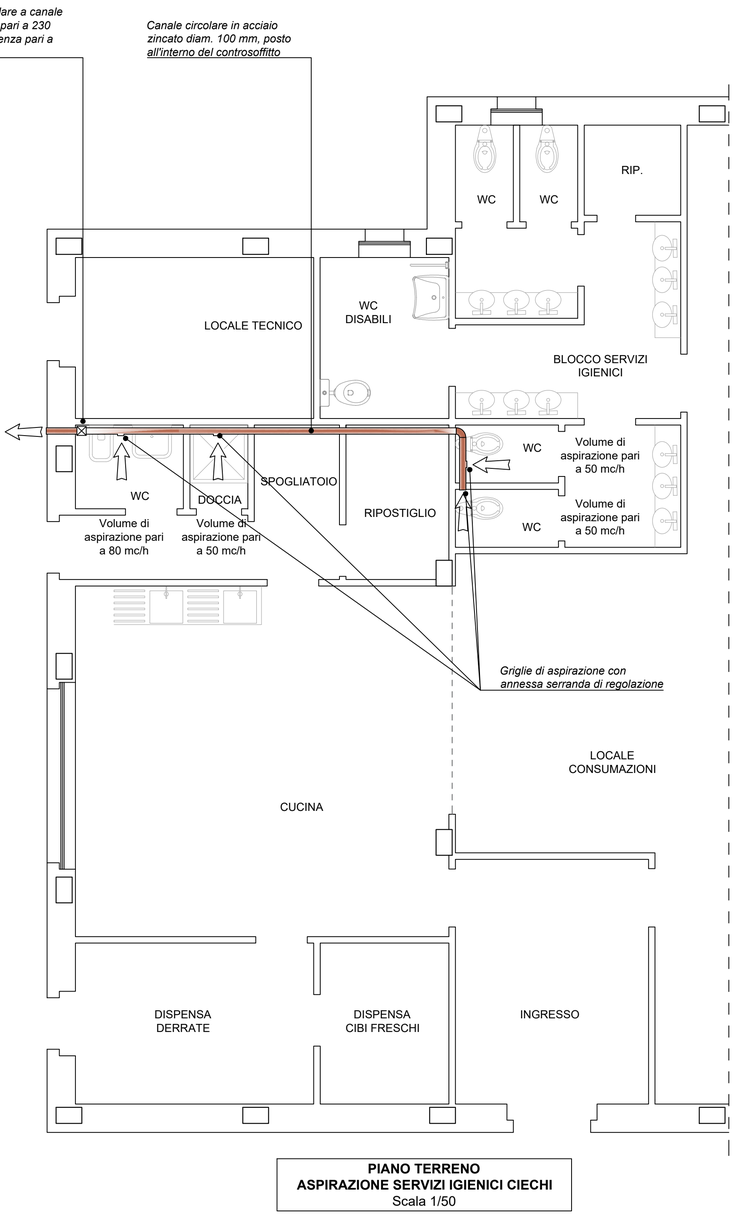

PIANO TERRENO
ASPIRAZIONE SERVIZI IGIENICI CIECHI
Scala 1/50